

Arquitectura:

Chã de Areia - C.P. 335 A Praia - Santiago
T e l e f o n e : +238 260 11 90
E - m a i l : caboverde@ffcb.pt
F a x : +238 260 11 91
S i t e : w w w . f f c b . p t

Rua do Cruzelito, 130-A 1300-171 Lisboa
T e l e f o n e : +351 21 362 37 37
F a x : +351 21 362 37 36
E - m a i l : atelier@ffcb.pt
S i t e : w w w . f f c b . p t

Arq.º Responsável : César Freitas



Cliente:
Turim
Murdeira, Ilha do Sal, Cabo Verde

Habituação Murdeira Sul
Murdeira, Ilha do Sal, Cabo Verde

1. PROJECTO GERAL
ARQUITECTURA
FASE: Licenciamento

Tipologia T3_B
Parcelas 23, 24, 27, 33, 34 e 35

PLANTAS DOS PISOS 0 e 1


ESC. 1/100

Proc.: CV.19.215/08


Janeiro 2009

des. nº
1.13
ARQ.

REV. 001/00/00
SUBS. des. nº 1.000

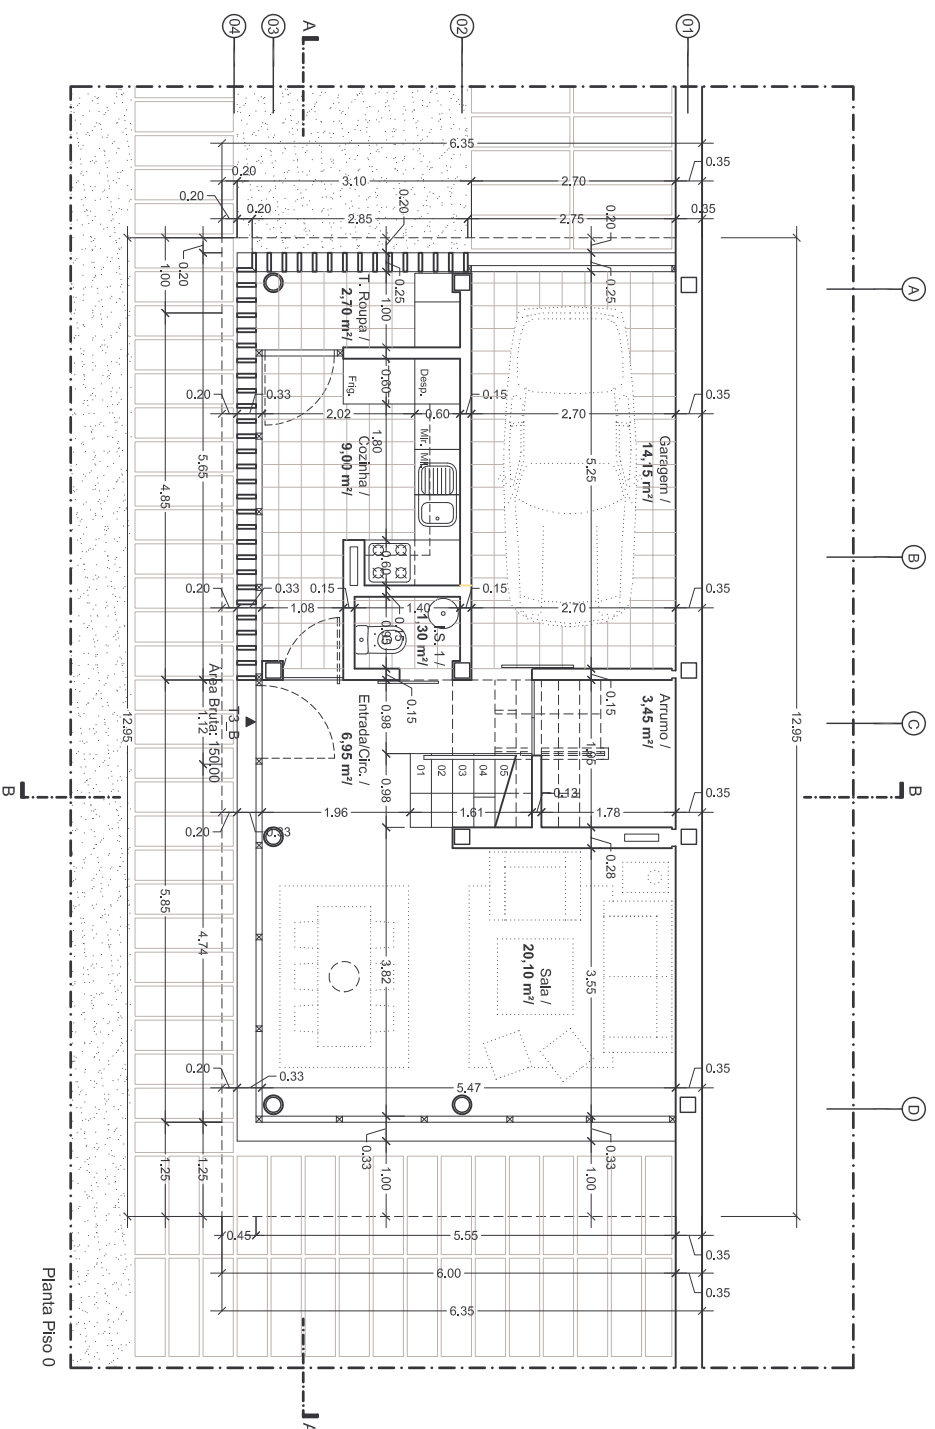

Planta Piso 0

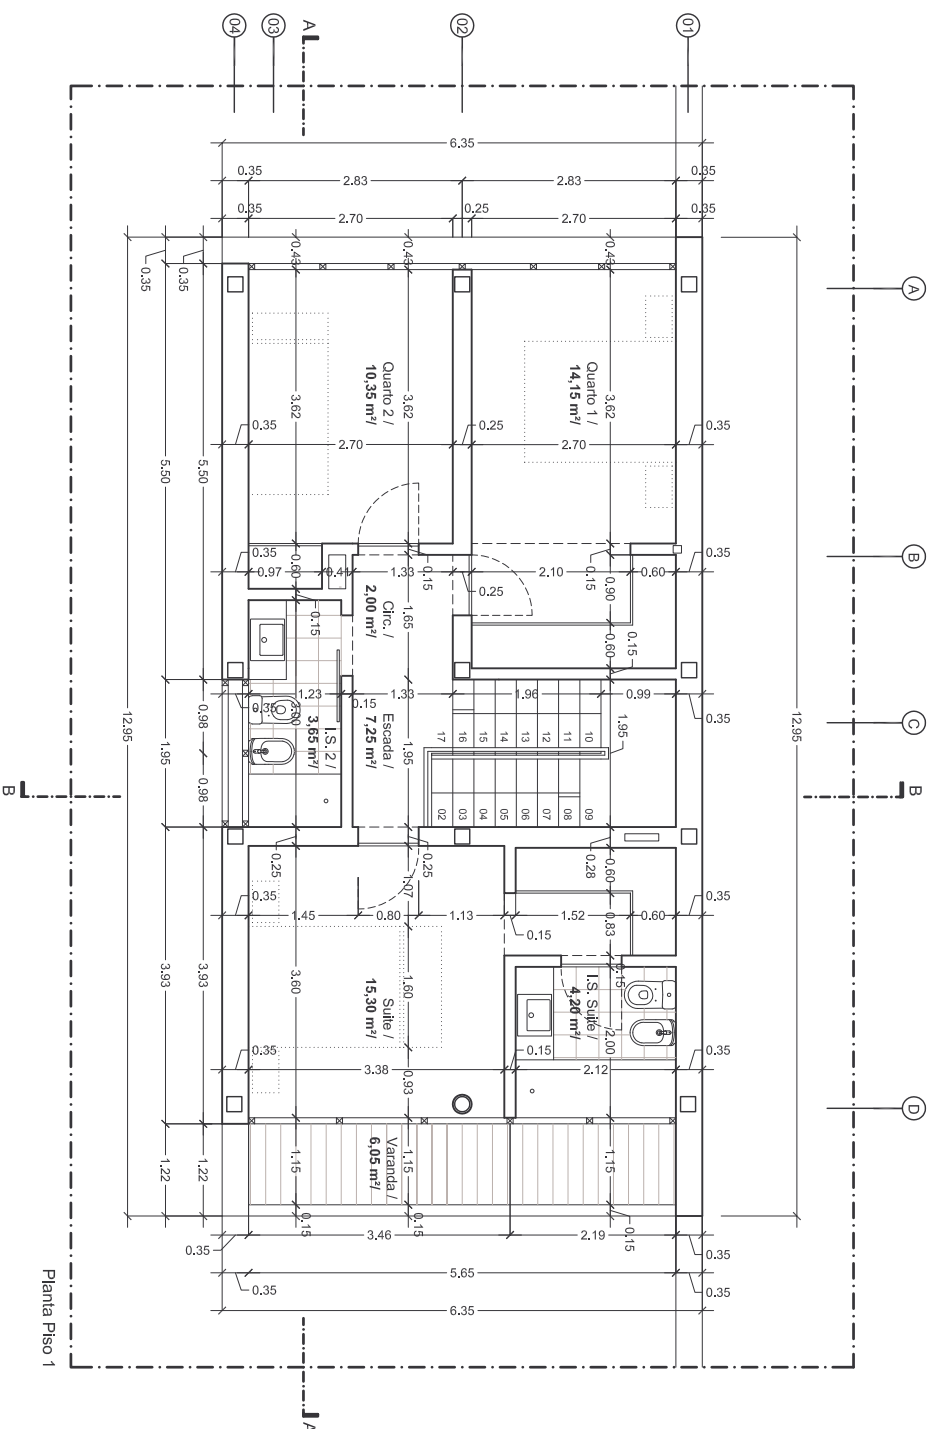

Planta Piso 1

Tipologia T3 B

Área Bruta Construção: 150,00 m²

Área Implantação: 67,85 m²

Área Útil: 122,05 m²

NOTAS:

- Todas as medidas deverão ser conferidas em obra

