


**Arquitectura:**

Chã de Areia - C.P. 335 A Praia - Santiago  
 Telefone: +238 260 11 90  
 Email: caboverde@ffcb.pt  
 Fax: +238 260 11 91  
 Site: www.ffcb.pt

Rua do Cruzelto, 130-A 1300-171 Lisboa  
 Telefone: +351 21 362 37 37  
 Fax: +351 21 362 37 36  
 Email: atelier@ffcb.pt  
 Site: www.ffcb.pt

Arqº. Responsável: César Freitas

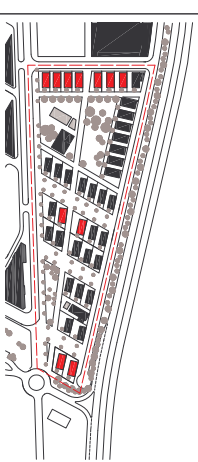

**Cliente:**  
 Turim  
 Murdeira, Ilha do Sal, Cabo Verde

Habitación Murdeira Sul  
 Murdeira, Ilha do Sal, Cabo Verde

1. PROYECTO GENERAL  
 ARQUITECTURA  
 FASE: Licenciamiento

**Tipologia T4\_A**  
 Parcelas 1 a 7, 25, 26, 39 e 40  
**PLANTA DO PISO 0 E PISO 1**


ESC. 1/100

Proc.: CV.19.215/08


Janeiro 2009

des. nº  
**1.16**  
**ARQ.**

REV. 001/00/00  
 SUBS. des. nº 1.000

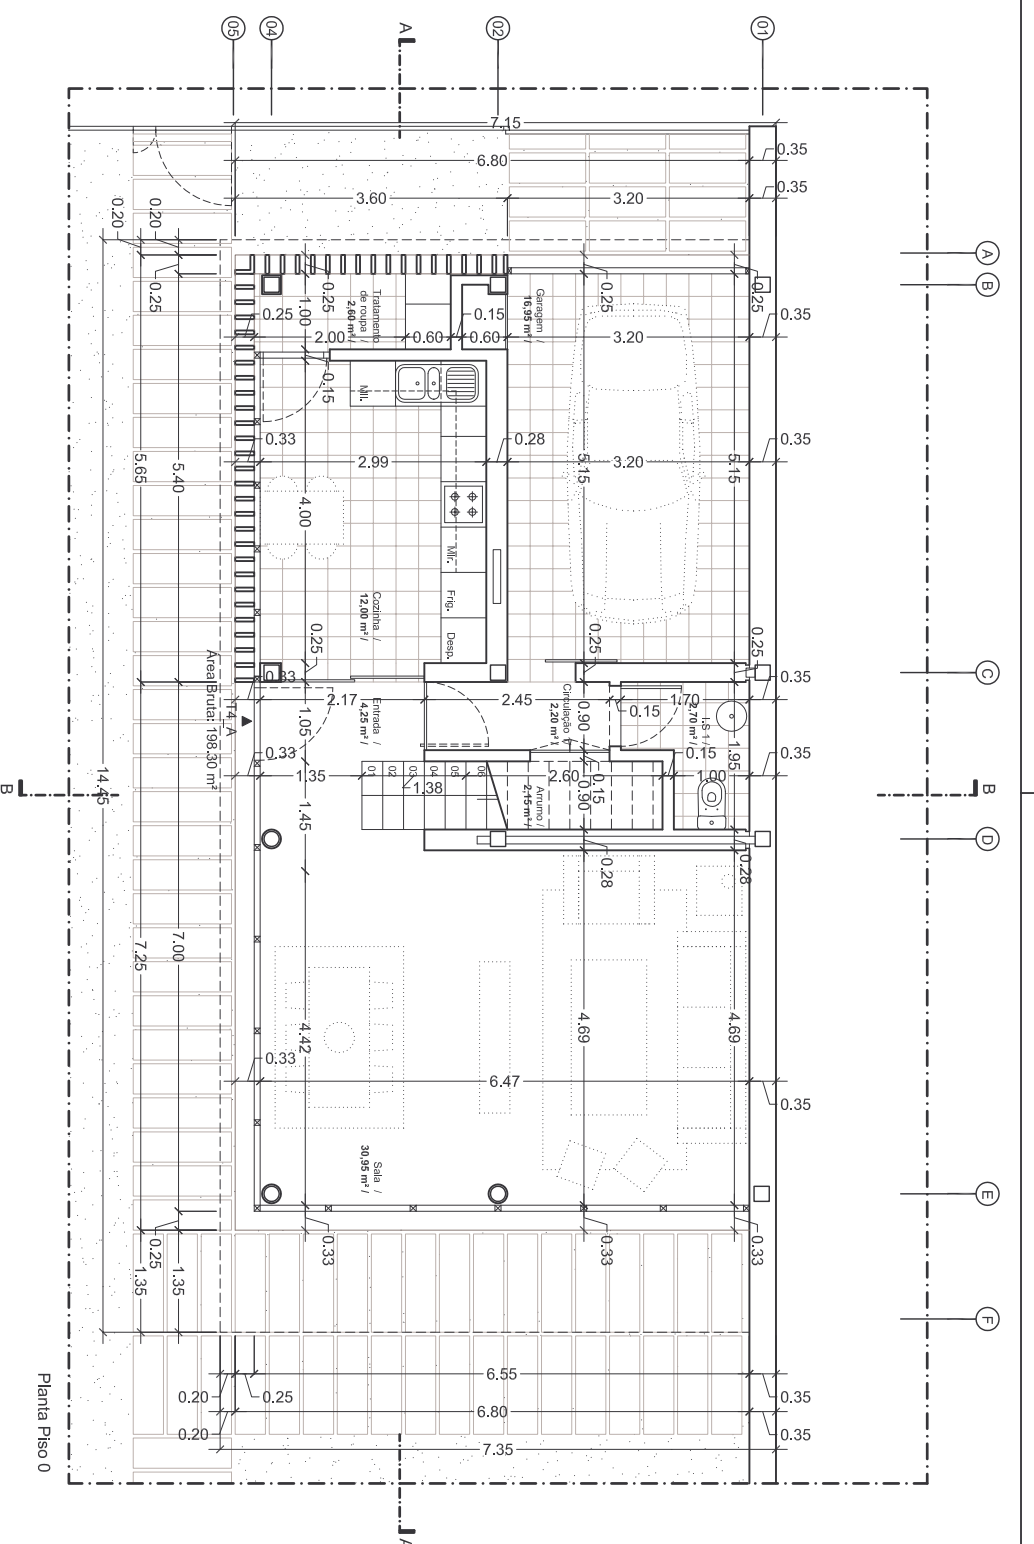

Planta Piso 0

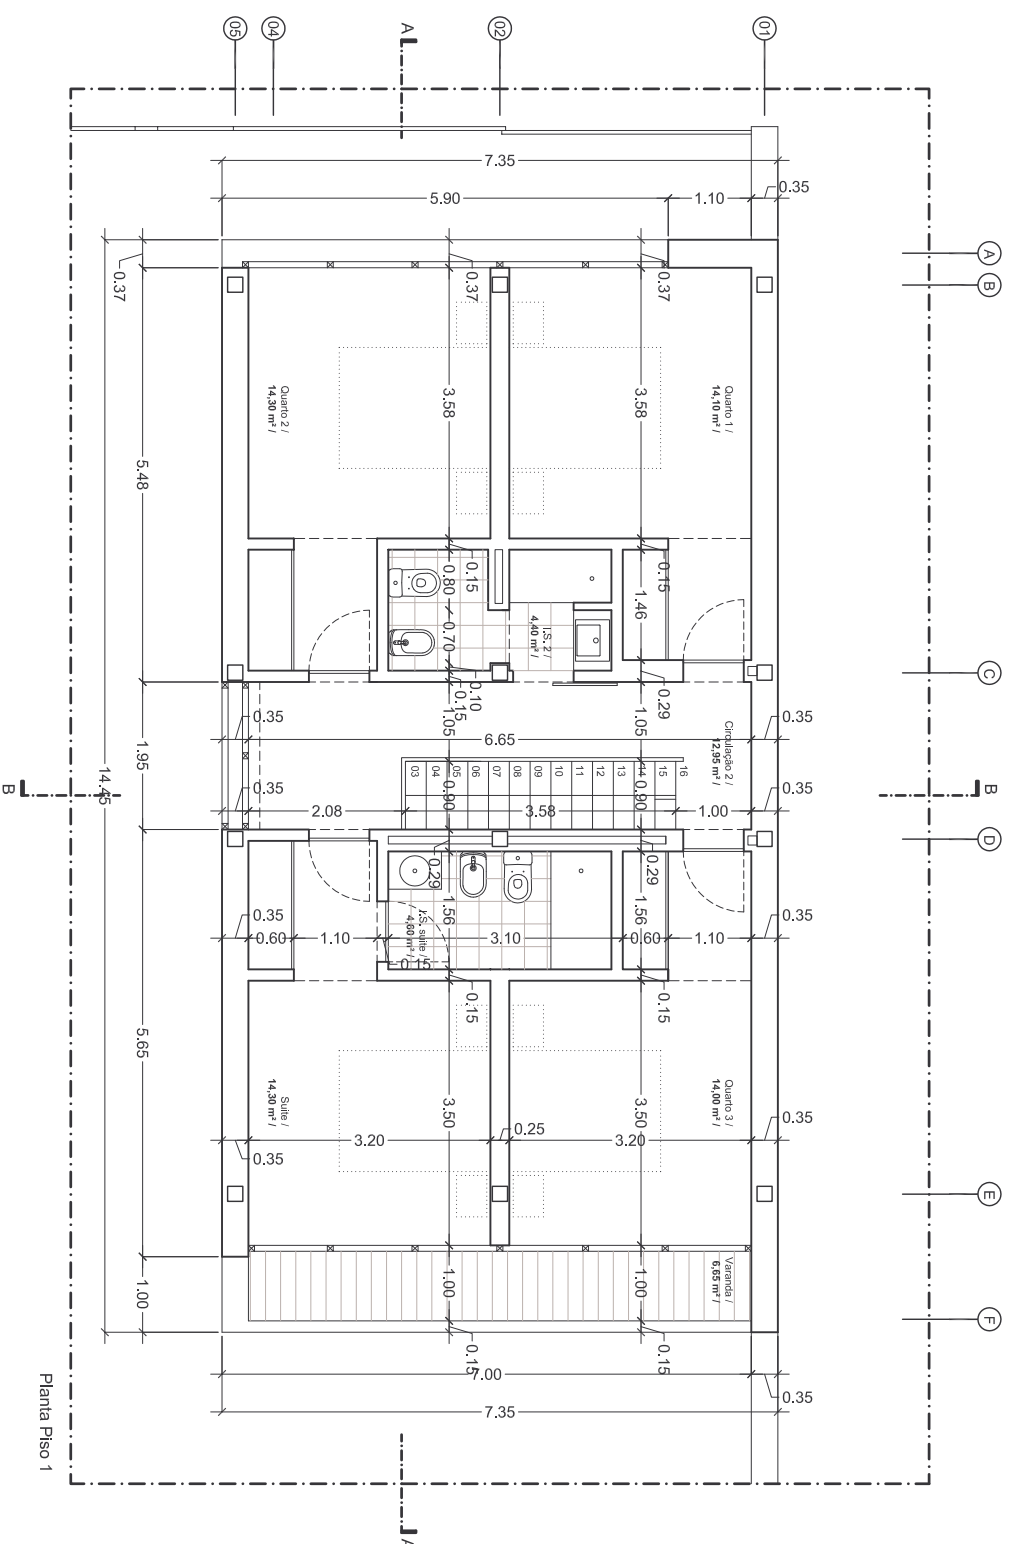

Planta Piso 1

**Tipologia T4\_A**

Área Bruta Construção: 198,45 m²

Área Implantação: 92,25 m²

Área Útil: 162,65 m²

**NOTAS:**

- Todas as medidas deverão ser conferidas em obra

